



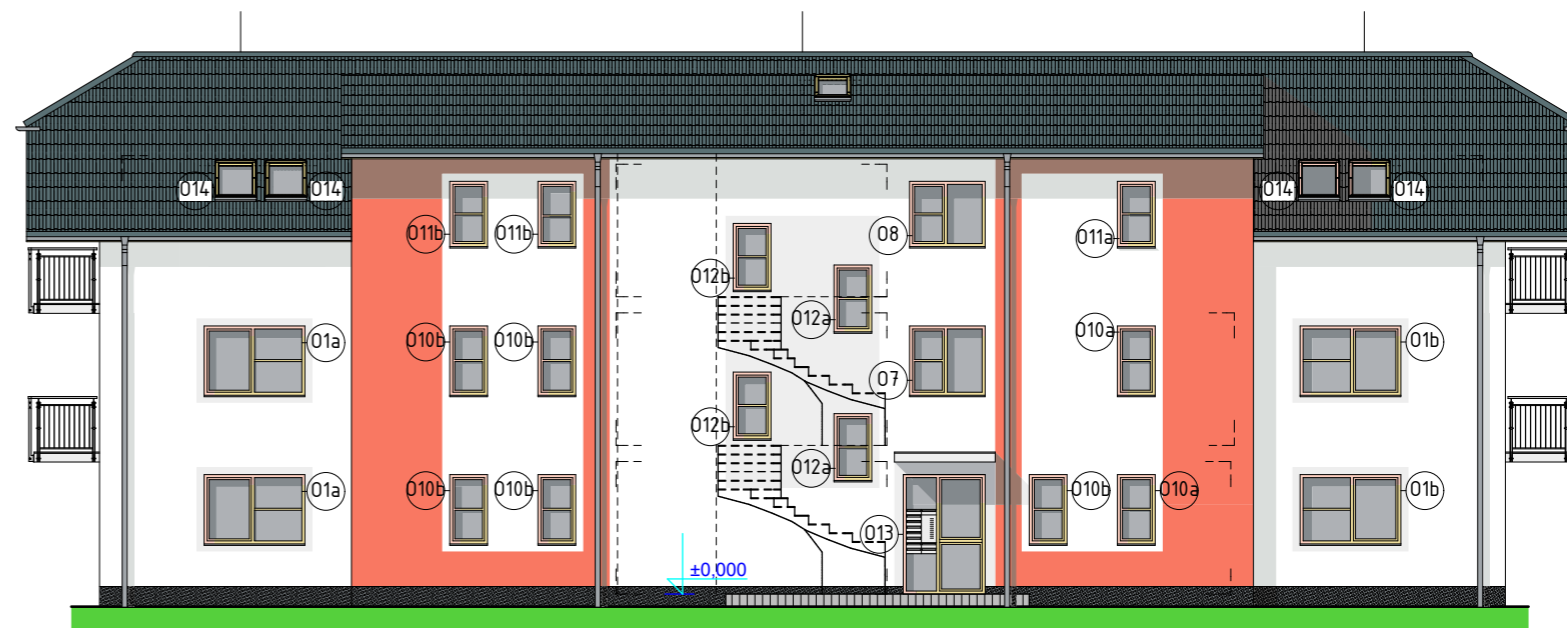


POHLED JIHOVÝCHODNÍ

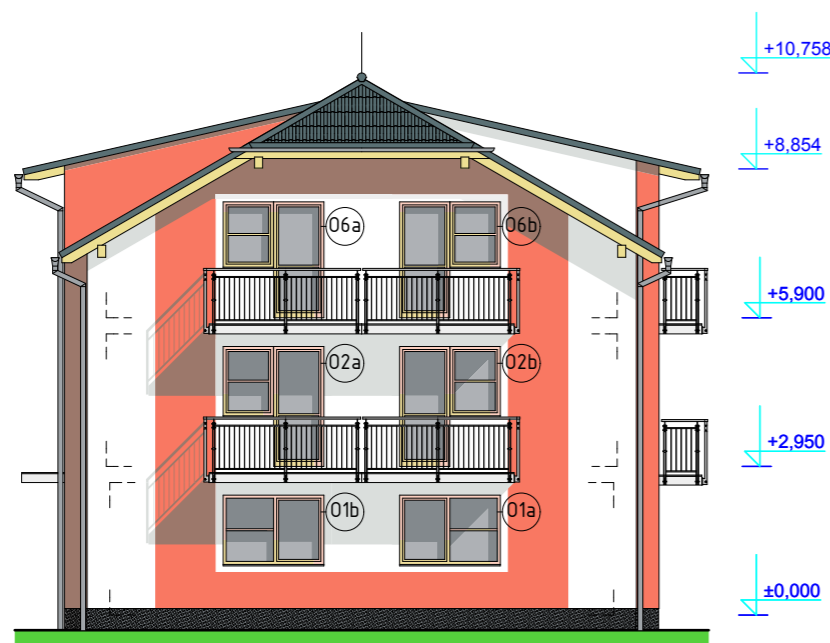

POHLED SEVEROVÝCHODNÍ



POHLED SEVEROZÁPADNÍ

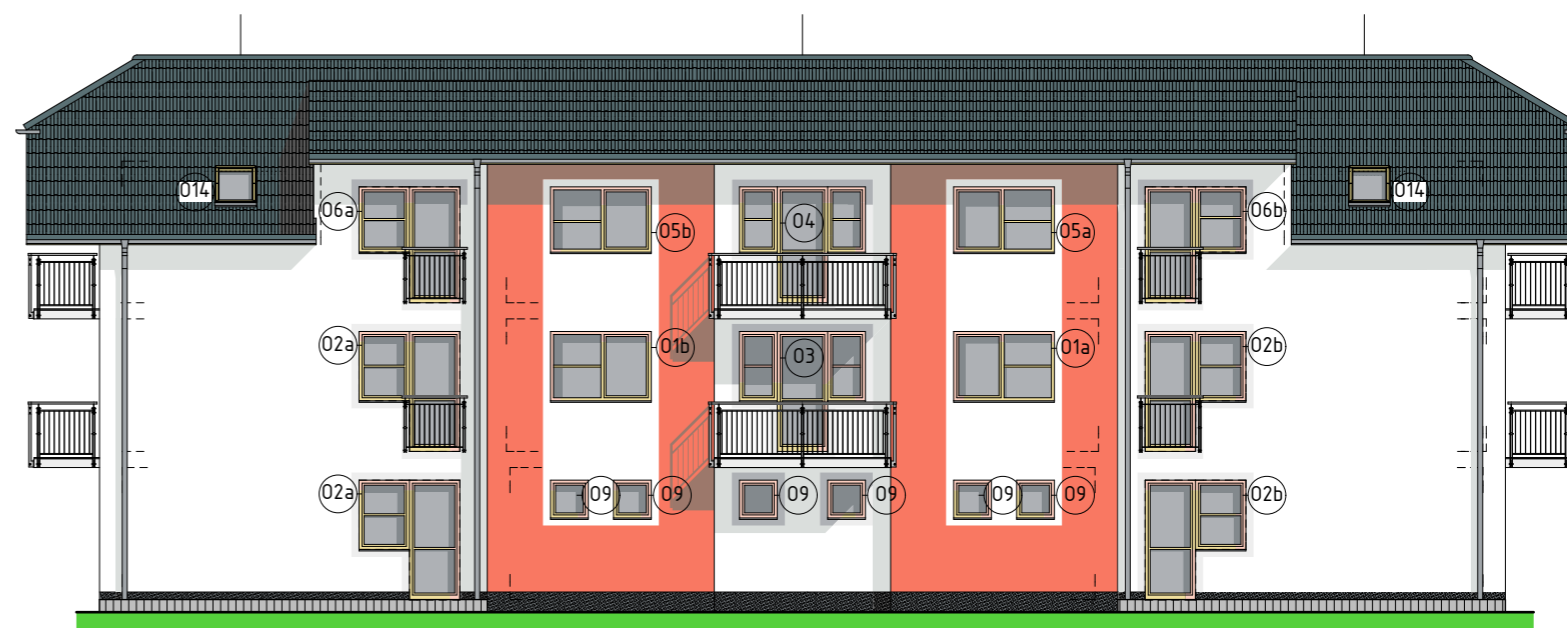

POHLED JIHOZÁPADNÍ

LEGENDA POVRCHŮ :

OMÍTKA VNĚJŠÍ - tepelněizolační omítka + tenkovrstvá škrábaná omítka K1,5 probarvená do požadovaných odstínů

SOKL - mozaiková omítka - barva šedá (BAUMIT MOSAIK TOP, M330)


OKNA, DVEŘE - plastová, barva světlý dub

OPLECHOVÁNÍ - poplázovaný plech LINDAB (ods n Nr 087 Tmavě šedá (RAL 7011)

STŘECHA - betonová střešní krytina - barva černá

VIDITELNÉ PRVKY KROVU, PODBITÍ PŘESAŮ STŘECHY - lazurovací lak odstn dub

- tenkovrstvá probarvená omítka odstn - bílá lomená (BAUMIT - 0019)
- tenkovrstvá probarvená omítka odstn - světle šedá (BAUMIT - 0907)
- tenkovrstvá probarvená omítka odstn - červená (BAUMIT - 0492)
- mozaiková omítka - barva šedá (BAUMIT MOSAIK TOP, M330)

 ATELIÉR HRONEK s.r.o. Otakarova 2696/20, 370 01 Č. Budějovice, tel.: 386 357 995		VÝKRES č.: D.1.1.7
AKCE: Novostavba bytového domu A1 s přípojkami v lokalitě "Za pilou", k.ú. Trhové Sviny	ZODP. PROJEKTANT: Ing. Stanislav Hronek	VELIKOST: 2xA4 MĚŘÍTKO: 1:150
INVESTOR: REMONST Development, a.s. Rudolfovska 460/93, 370 01 České Budějovice	VYPRACOVAL: Ing. Stanislav Hronek	ZAKÁZKA č.: 1102011
VÝKRES: POHLEDY	STUPEŇ PROJEKTU: prováděcí projekt	DATUM: 1/2017
		Zdeněk Frk, DiS.